


MAPA Z WSTĘPNYM PROJEKTEM PODZIAŁU NIERUCHOMOŚCI DZIAŁEK EWID.14/132,14/134,14/125	
Sekcja: 872B	Skala 1:500
Województwo: małopolskie	Obiekt: ul.Górnickiego 13
Miasto: Kraków	
J.ewid.: Krowdrza obr.42	

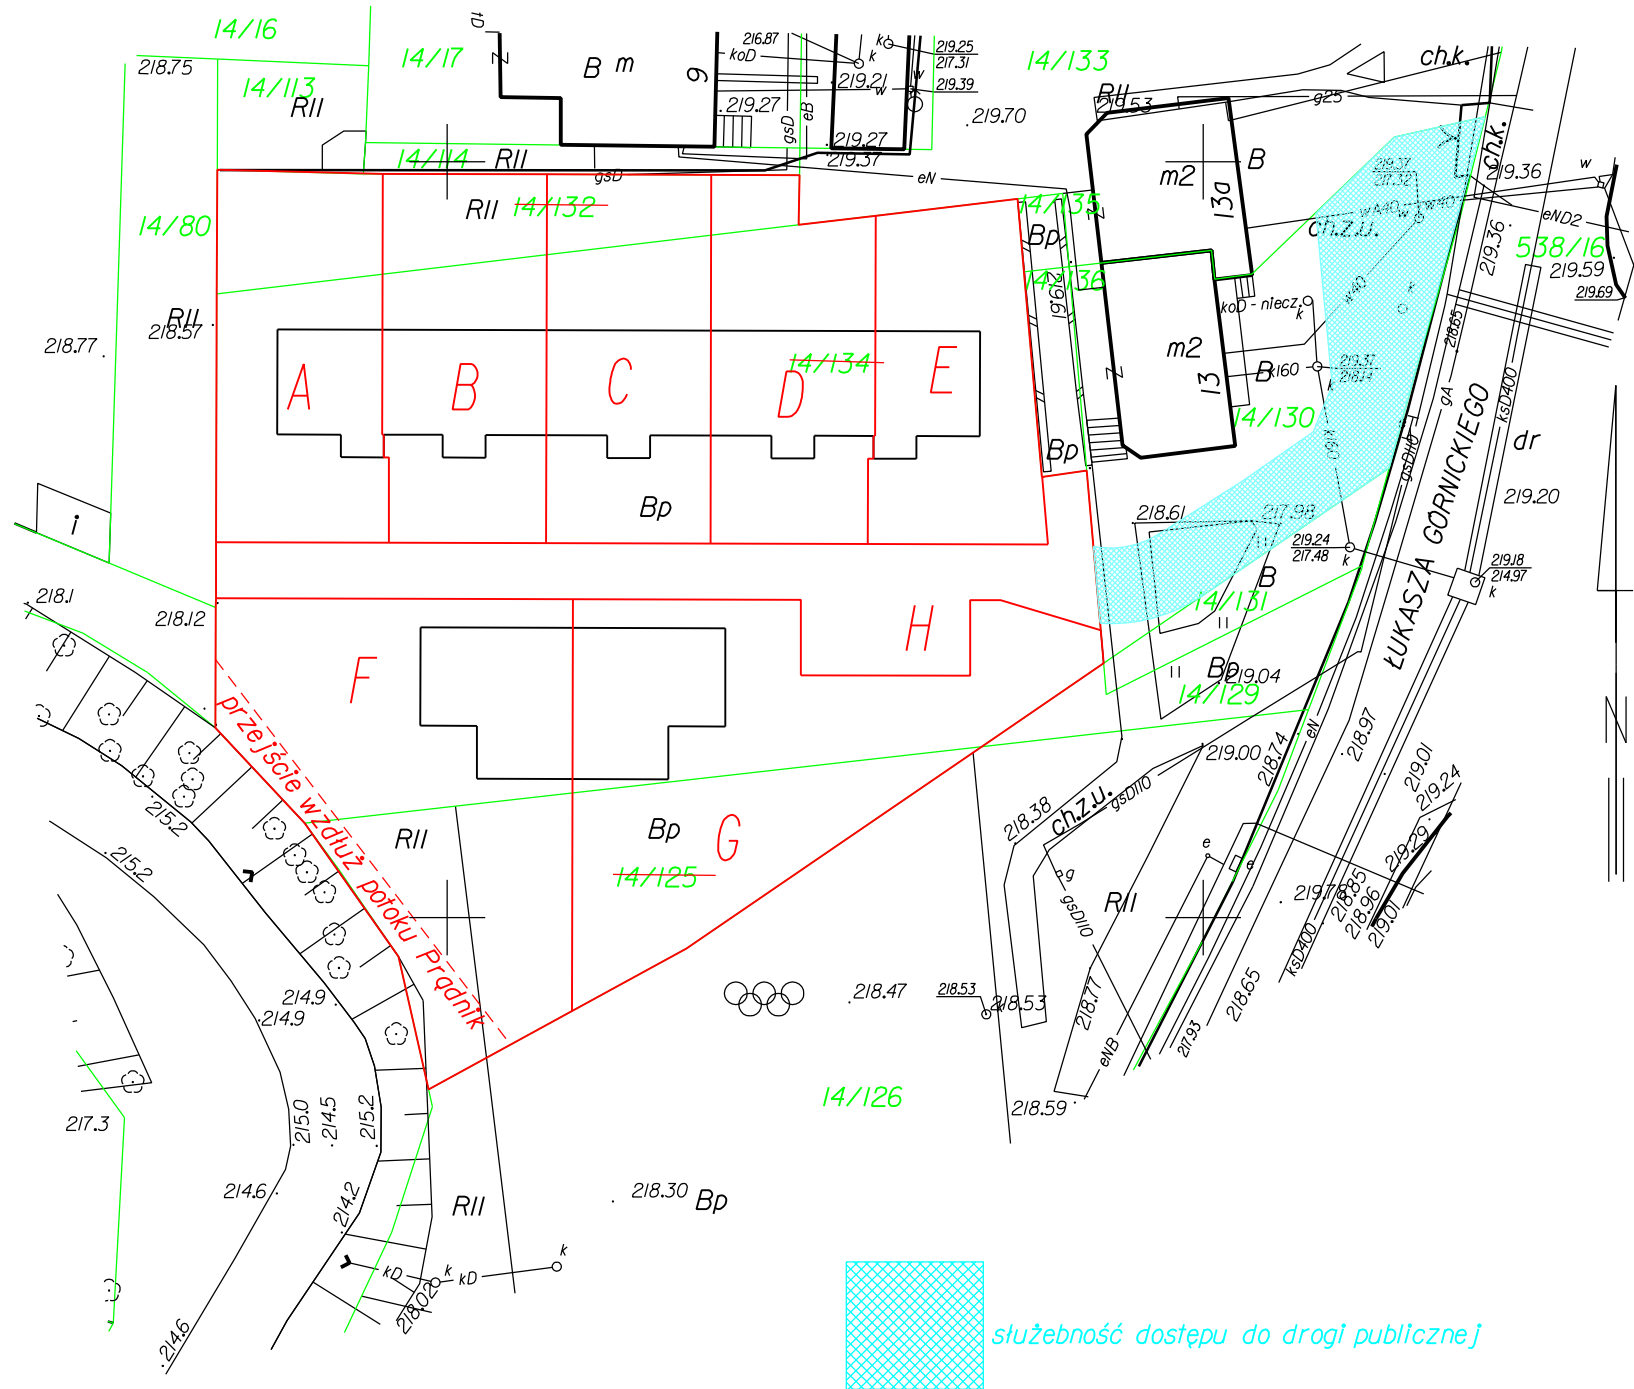

OPIS ZMIAN:

Powstałe w wyniku proponowanego wstępnego projektu powierzchnie działek ewidencyjnych wynikających z zagospodarowania terenu wynoszą:

A	0.0272	segment B2
B	0.0262	segment A3
C	0.0265	segment A2
D	0.0265	segment A1
E	0.0247	Segment B1
F	0.0529	segment C2
G	0.0502	segment C1
H	0.0292	

działka jako wspólna część nieruchomości będąca drogą i miejscami parkingowymi wraz z terenem zielonym

ostateczne powierzchnie powstaną po dokonaniu inwentaryzacji zagospodarowania terenu, oraz podziału w/w nieruchomości