


SEGMENT A1
parter MIESZKANIE I

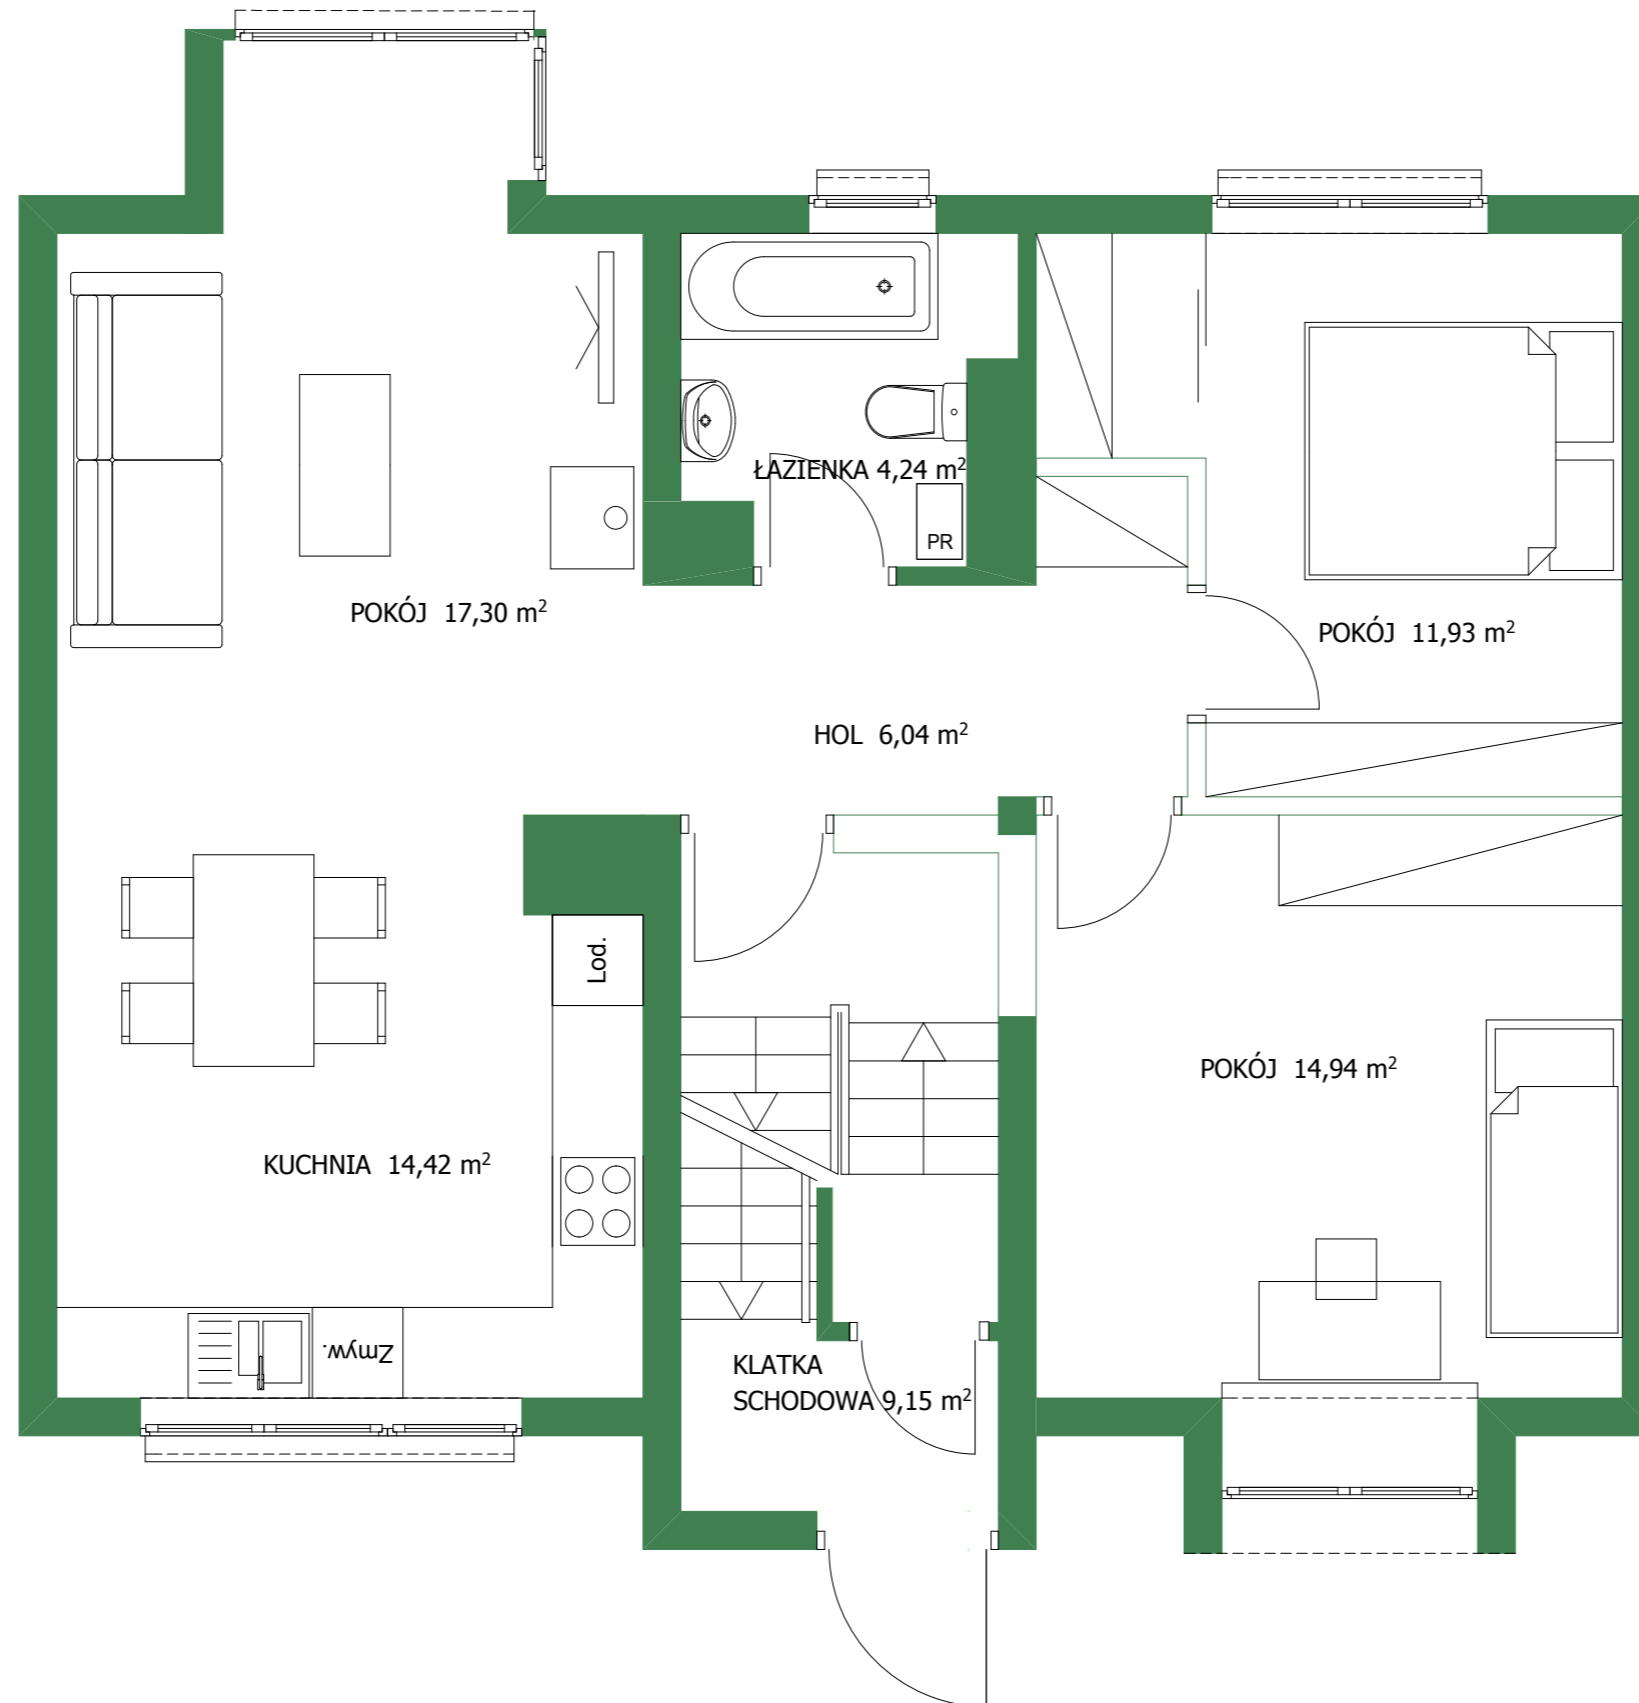

Zestawienie powierzchni:

MIESZKANIE I

Hol	6,04 m ²
Kuchnia	14,42 m ²
Pokój	17,30 m ²
Pokój	14,94 m ²
Pokój	11,93 m ²
Łazienka	4,24 m ²

sumarycznie: **68,87 m²**

Powierzchnie dodatkowe i wspólne:

Klatka schodowa piwnice	9,40 m ²
Klatka schodowa parter	9,15 m ²
Klatka schodowa pietro	9,40 m ²
Garaż	24,02 m ²
Garaż	24,02 m ²
Komórka	3,15 m ²
Komórka	3,03 m ²

