


SEGMENT A1

piętro MIESZKANIE II

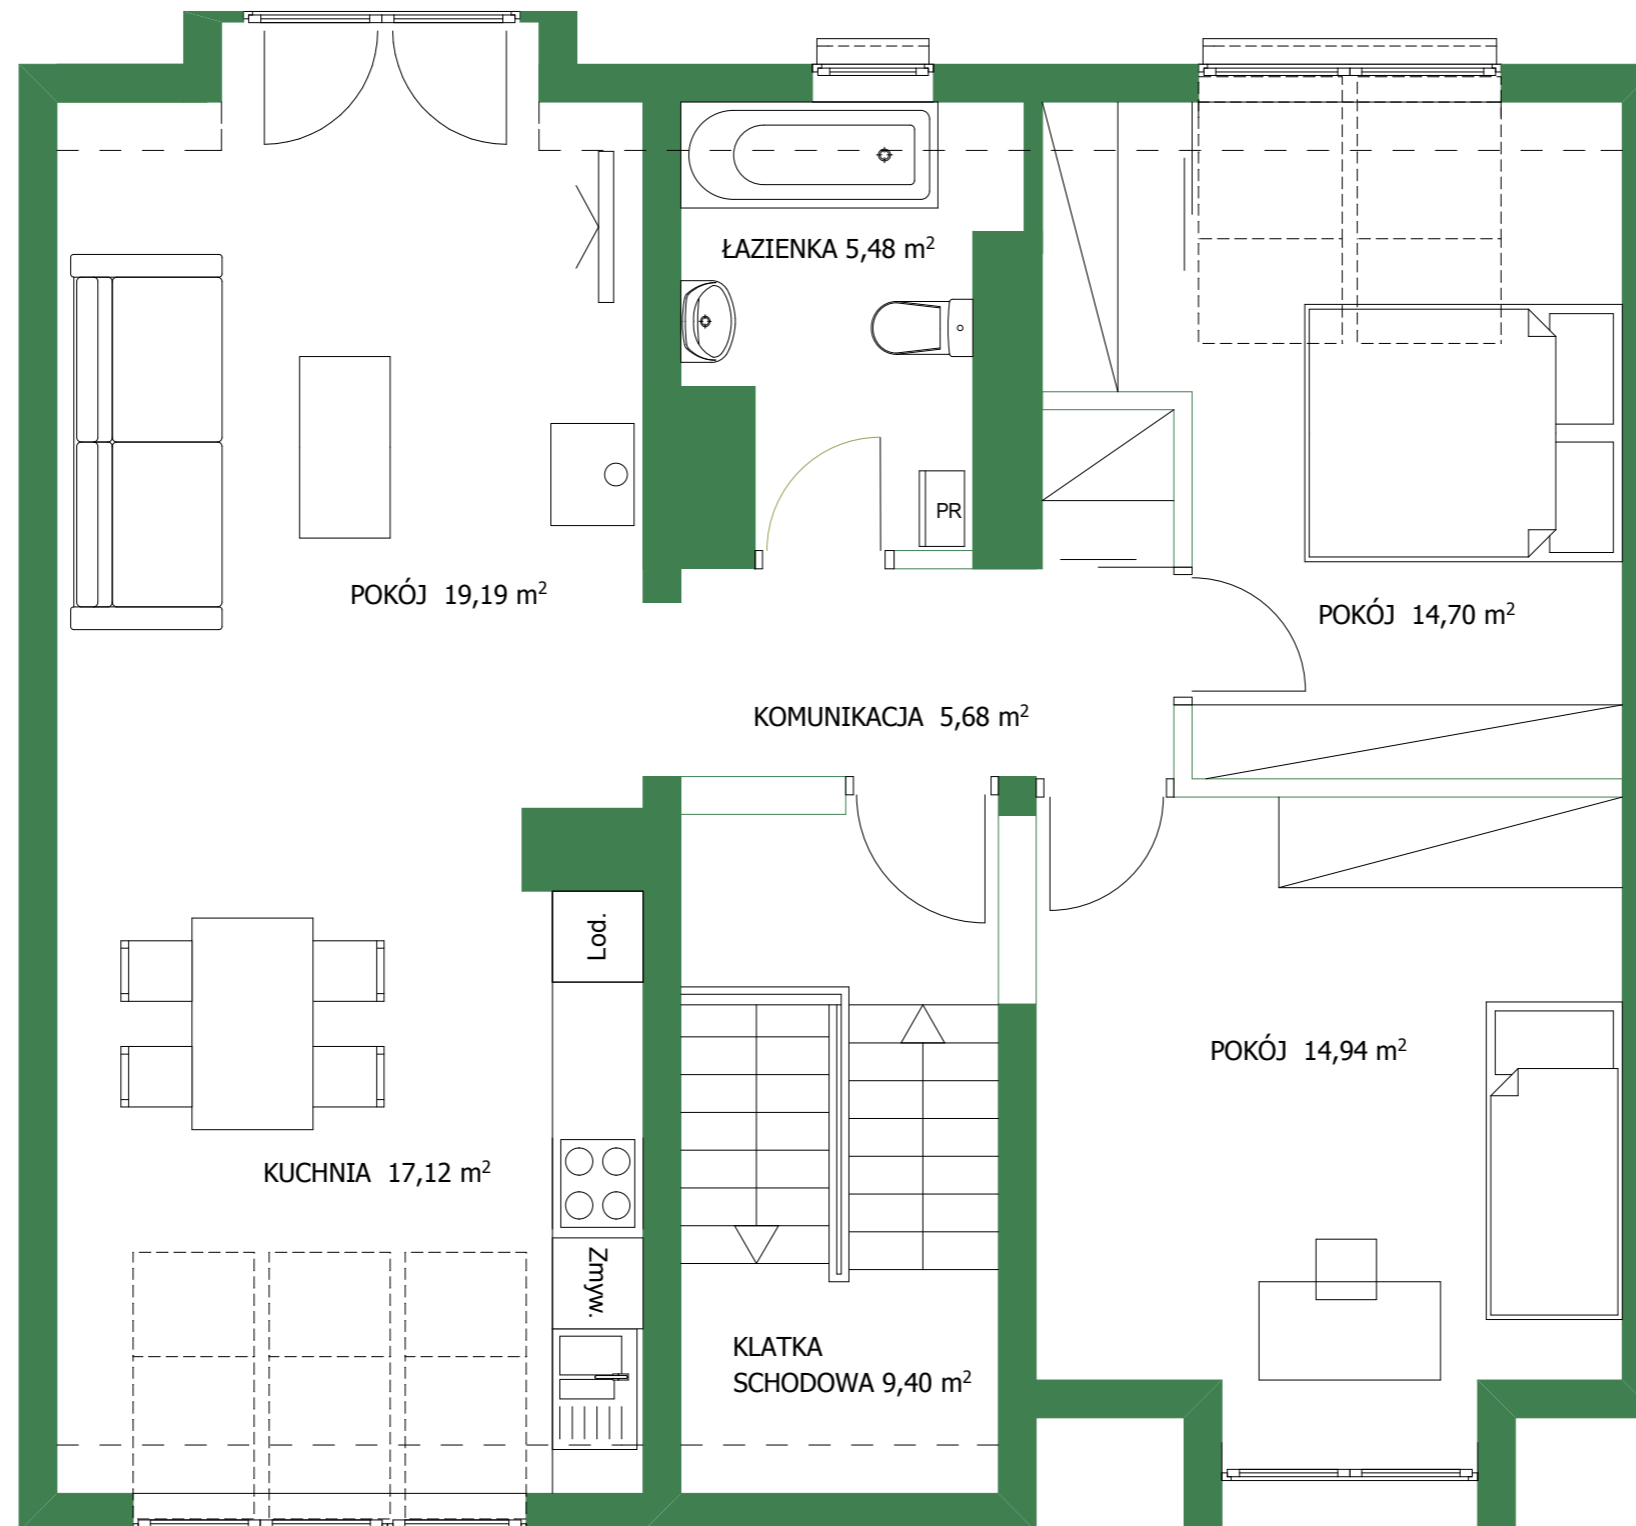

Zestawienie powierzchni:

MIESZKANIE II

Hol	5,68 m ²
Kuchnia	17,12 m ²
Pokój	19,19 m ²
Pokój	14,94 m ²
Pokój	14,70 m ²
Łazienka	5,48 m ²

sumarycznie: **77,11 m²**

Powierzchnie dodatkowe i wspólne:

Klatka schodowa piwnice	9,40 m ²
Klatka schodowa parter	9,15 m ²
Klatka schodowa piętro	9,40 m ²
Garaż	24,02 m ²
Garaż	24,02 m ²
Komórka	3,15 m ²
Komórka	3,03 m ²

